


COMPONENTES BARREIRA SOFT C/ LED			
ITEM	QTD	CÓDIGO	TITLE
1	2	P05939	TAMPA DA BARREIRA SOFT BRANCA
2	CONFORME TAB. MODELOS	C06601	PFL PU CANALETA CANCELA-CRISTAL
3	1	P01826	TAMPA CANALETA SOFT
4	CONFORME TAB. MODELOS	C08125	FAIXA REFLETIVA VERMELHA
5	2	P01820	REFORÇO BARREIRA SOFT
6	1	P01825	TAMPA CANALETA PASSA CABO FÊMEA
7	1	P01827	TAMPA CANALETA PASSA CABO MACHO
8	2	C01842	PA SEXT 1/2 X 5" - ROSCA PARCIAL
9	2	C01843	PORCA PARLOCK 1/2"
10	1	P01994	BUCHA ESPAÇADORA RETA BARREIRA SOFT
11	1	P01794	BUCHA ESPAÇADORA BARREIRA SOFT
12	1	CONFORME TAB. MODELOS	BARREIRA SOFT (CONFORME TABELA MODELOS)
13	1	CONFORME TAB. MODELOS	FITA LED SMD (CONFORME TABELA MODELOS)
14	1	C03716	PELICULA PE 180 X 0,500 MULTIMARCA
15	1	C04015	EMBALAGEM CENTRAL PRIME DC
16	1	A00756-X	OPCIONAL 8 FUNÇÕES 1C (C/ CAIXA)
17	1	GA-12V1A	FORNTE DE ALIMENTAÇÃO 12V/1A CABO P4
18	CONFORME TAB. MODELOS	P06971T	DESCANSO BARR CANCELA 5,30M E 6,30(PINT)
19	CONFORME TAB. MODELOS	C09934	CAIXA GAREN CREM ENVOLTÓRIO 1020x150x070
20	CONFORME TAB. MODELOS	C05508	CANTONEIRA EPS 1000X50X50 PAREDE 15MM

COMPONENTES BARREIRA SOFT CANCELA BLDC C/ LED			
ITEM	QTD	CÓDIGO	DESCRIÇÃO
1	2	P05939	TAMPA DA BARREIRA SOFT BRANCA
2	CONFORME TAB. MODELOS	C06601	PFL PU CANALETA CANCELA-CRISTAL
3	1	P01826	TAMPA CANALETA SOFT
4	CONFORME TAB. MODELOS	C08125	FAIXA REFLETIVA VERMELHA
5	2	P01820	REFORÇO BARREIRA SOFT
6	1	P01825	TAMPA CANALETA PASSA CABO FÊMEA
7	1	P01827	TAMPA CANALETA PASSA CABO MACHO
8	2	C01842	PA SEXT 1/2 X 5" - ROSCA PARCIAL
9	2	C01843	PORCA PARLOCK 1/2"
10	1	P01994	BUCHA ESPAÇADORA RETA BARREIRA SOFT
11	1	P01794	BUCHA ESPAÇADORA BARREIRA SOFT
12	1	CONFORME TAB. MODELOS	BARREIRA SOFT (CONFORME TABELA MODELOS)
13	1	CONFORME TAB. MODELOS	FITA LED SMD (CONFORME TABELA MODELOS)
14	1	C03716	PELICULA PE 180 X 0,500 MULTIMARCA
20	CONFORME TAB. MODELOS	C05508	CANTONEIRA EPS 1000X50X50 PAREDE 15MM

TABELA MODELOS										
MODELO	CÓDIGO	DESCRIÇÃO	BARREIRA	FAIXA C08125	FITA LED	CANALETA C06601	CANTONEIRA C05508	DESCANSO P06971T	CAIXA C09934	
1	P01873	BARREIRA 3,30M SOFT C/ LED	P01784 (3,30M)	6 PCS	C02385	3M	4 PCS	N/A	N/A	
2	P01874	BARREIRA 4,30M SOFT C/ LED	P01785 (4,30M)	8 PCS	C02386	4M	6 PCS	N/A	N/A	
3	P01875	BARREIRA 5,30M SOFT C/ LED	P01786 (5,30M)	10 PCS	C02022	5M	6 PCS	1 PC	1 PC	
4	P01876	BARREIRA 6,30M SOFT C/ LED	P01787 (6,30M)	12 PCS	C02021	6M	8 PCS	1 PC	1 PC	
5	P02111	BARREIRA 3,30M SOFT CANC BLDC C/LED	P01784 (3,30M)	6 PCS	C02385	3M	4 PCS	N/A	N/A	
6	P02112	BARREIRA 4,30M SOFT CANC BLDC C/LED	P01785 (4,30M)	8 PCS	C02386	4M	6 PCS	N/A	N/A	
7	P02113	BARREIRA 5,30M SOFT CANC BLDC C/LED	P01786 (5,30M)	10 PCS	C02022	5M	6 PCS	N/A	N/A	
8	P02114	BARREIRA 6,30M SOFT CANC BLDC C/LED	P01787 (6,30M)	12 PCS	C02021	6M	8 PCS	N/A	N/A	

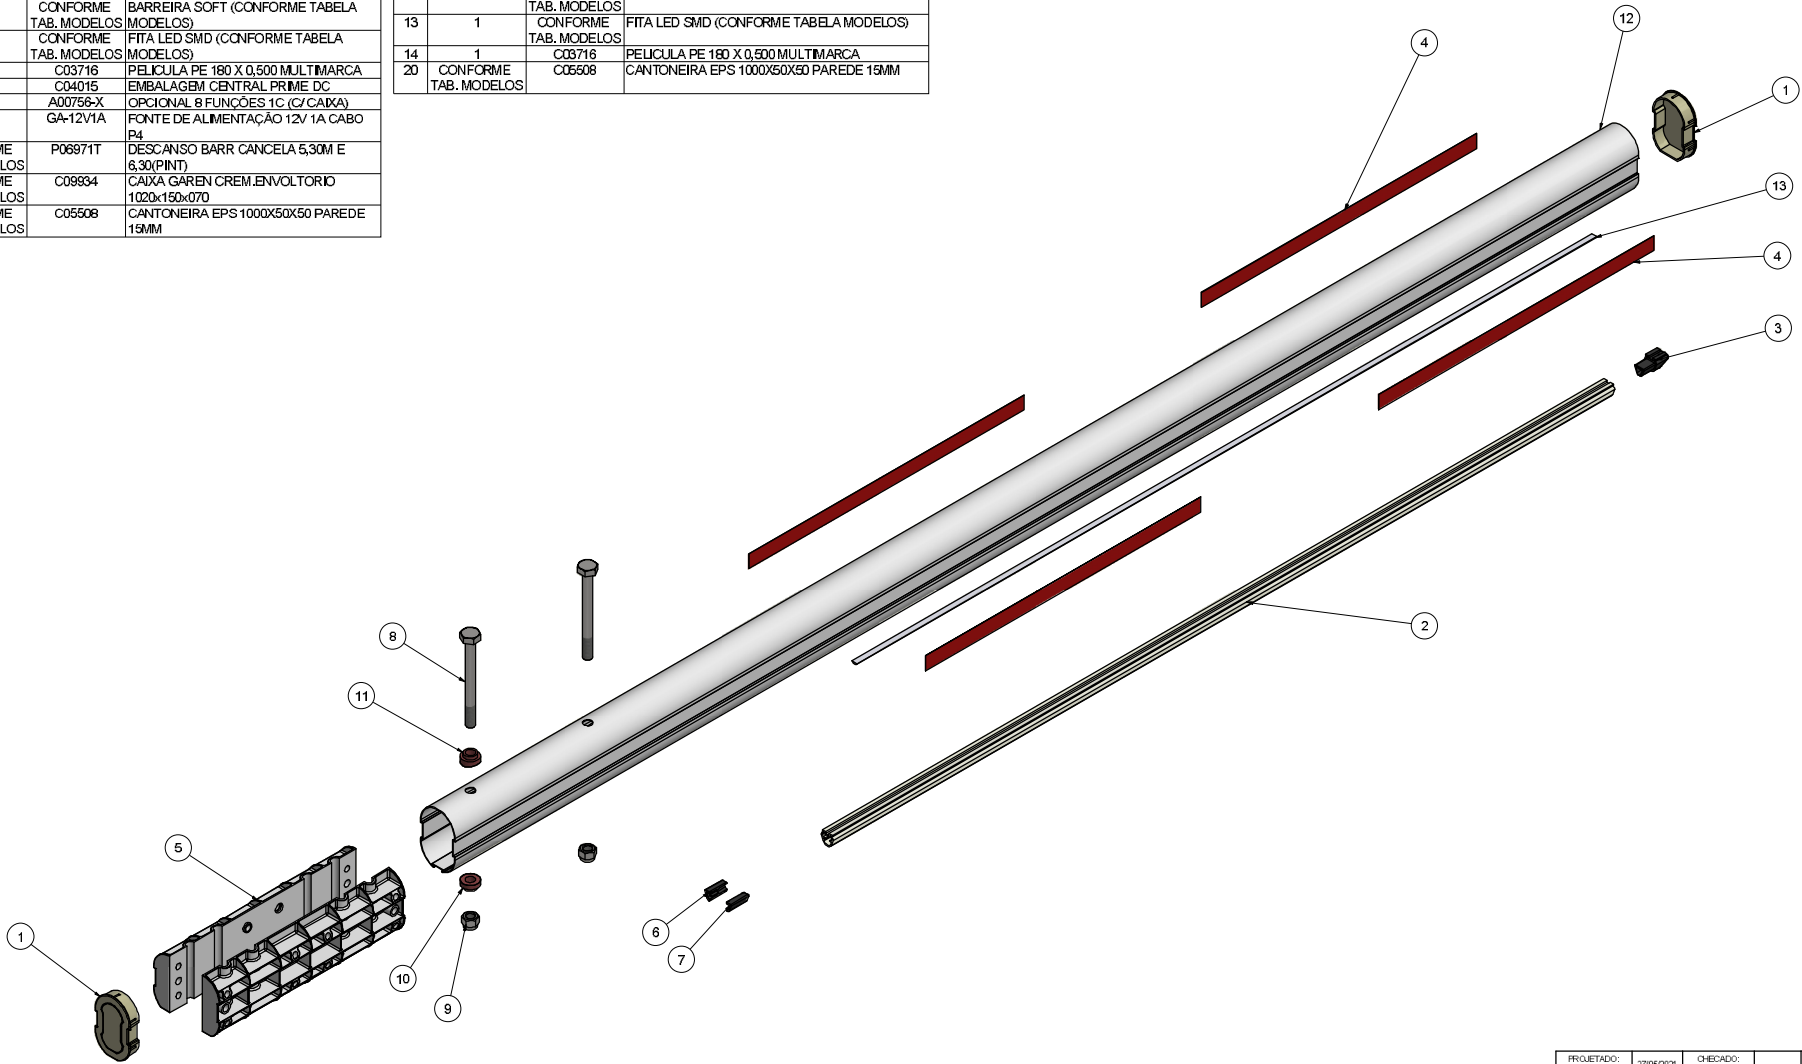

PROJETADO: DIEGO ORTEGA	27/05/2021	CHECADOR:	APROVADO:	ESCALA: 1:5
GAREN AUTOMAÇÃO S/A Rua São Paulo, nº 765, Vila Assaí Fone/Fax: 0xx14 3671-9039 CEP: 17400-000 GARIQUÊSP		TÍTULO: BARREIRA SOFT C/ LED	CÓDIGO: FOLHA: 0	DATA: 27/05/2021
			REV: 0	COLA: 1 / 1